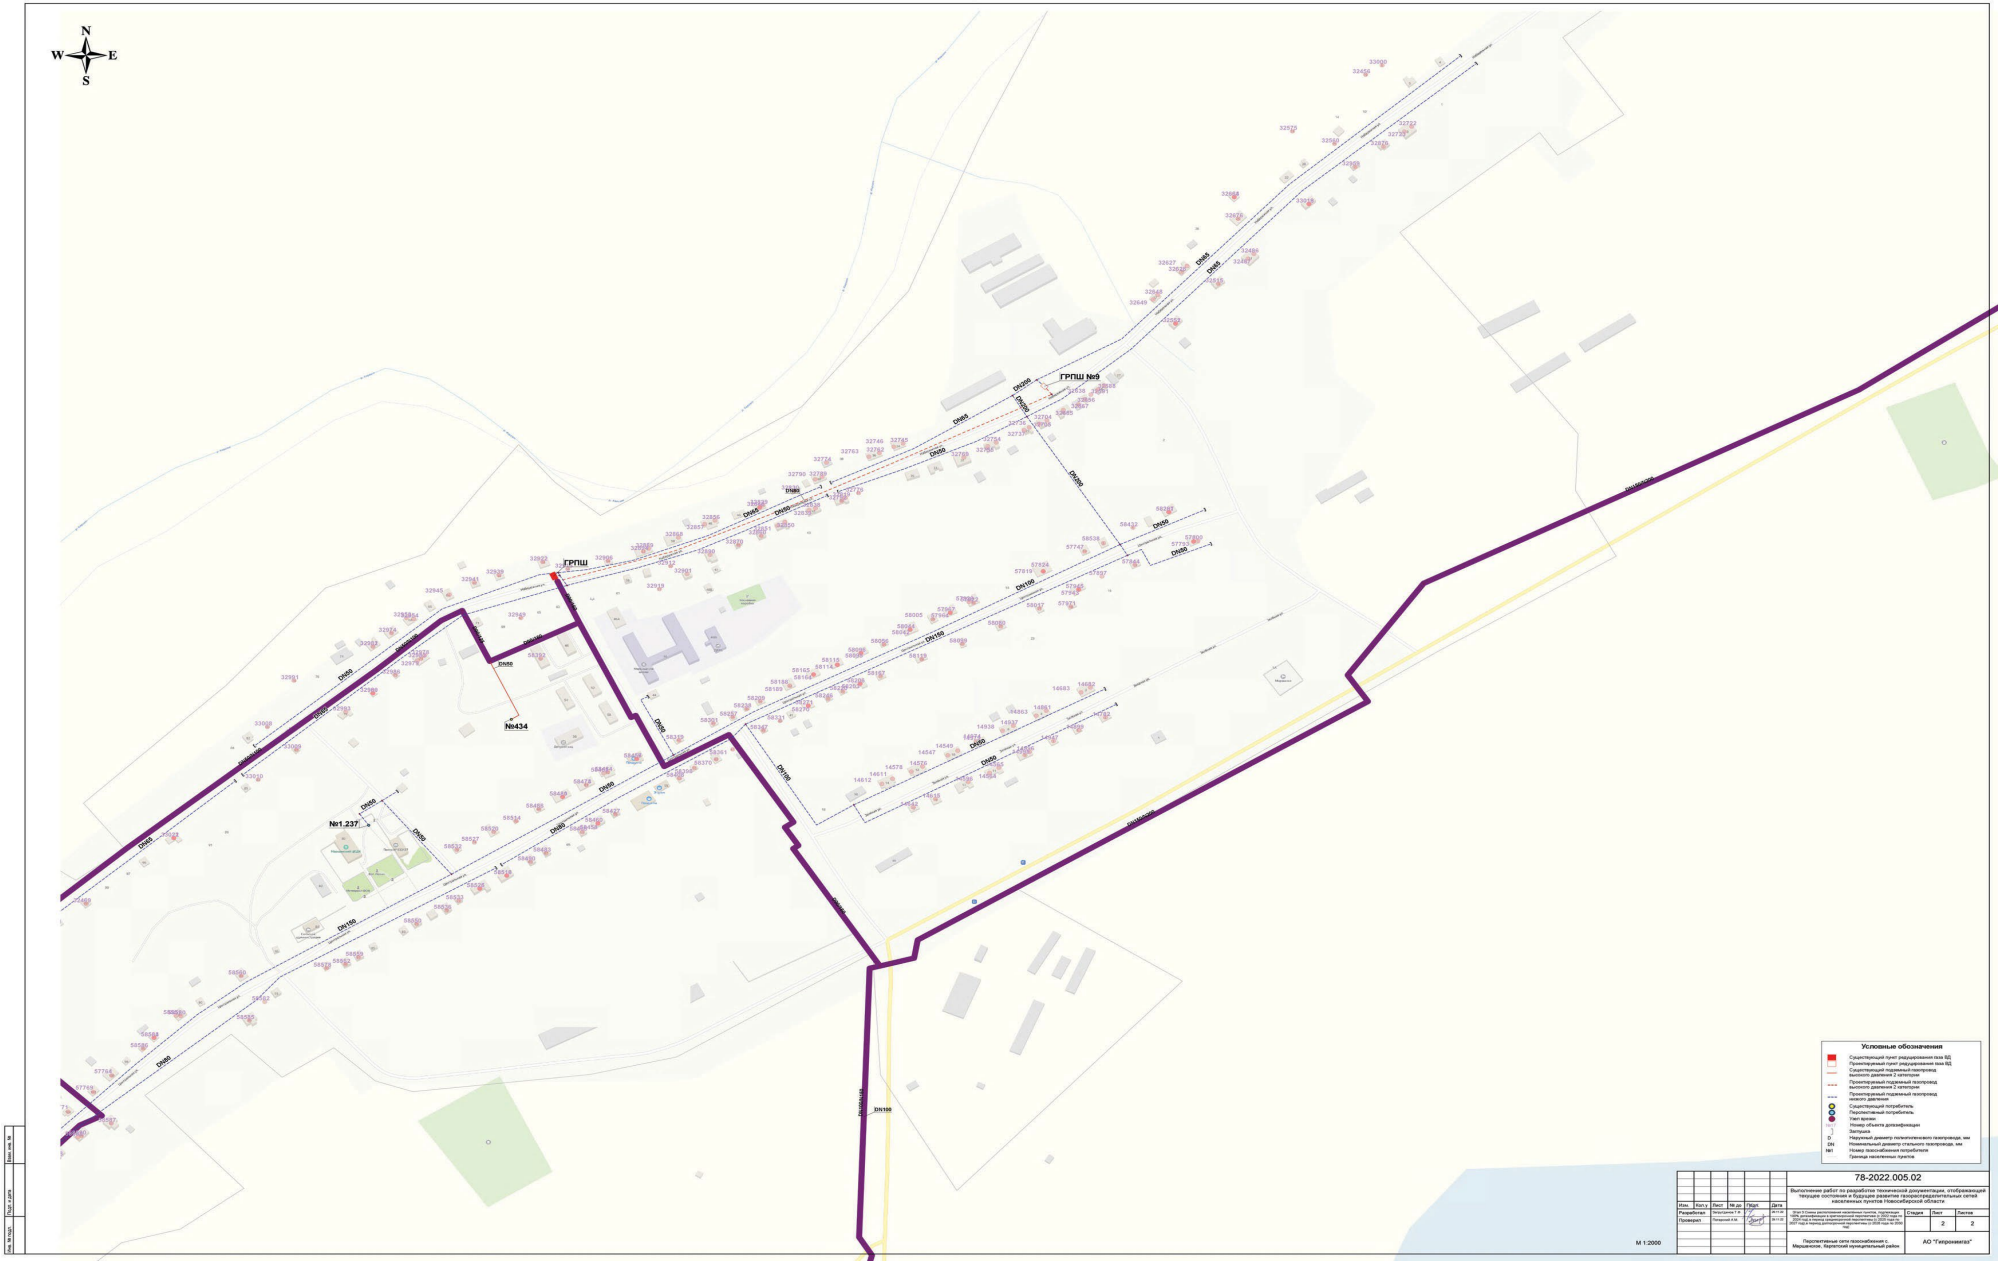
N
W
E
S
ГРПШ
ГРПШ №9
№434
№1.237
DN100
DN150
DN80
DN50
DN25
DN20
Условные обозначения
Существующий пункт редуцирования газа ВД;
Проектируемый пункт редуцирования газа ВД;
Существующий подземный газопровод высокого давления 2 категории
Проектируемый подземный газопровод высокого давления
Проектируемый подземный газопровод низкого давления
Существующий потребитель;
Перспективный потребитель;
Узел врезки;
Номер объекта догазификации
Заглушка
Наружный диаметр полиэтиленового газопровода, мм
Номинальный диаметр стального газопровода, мм
Номер газоснабжаемого потребителя
Граница населенных пунктов
78-2022.005.02
Выполнение работ по разработке технической документации, отображающей текущее состояние и будущее развитие газораспределительных сетей населенных пунктов Новосибирской области
Изм. Кол.уч. Лист № док. Подп. Дата
Разработал Петухов Н.Г.
Проверил Пахорукова А.М.
Стадия Лист Листов
2 2
Перспективные сети газоснабжения с. Маршанское, Каргатский муниципальный район
АО "Гипрониигаз"
М 1:2000